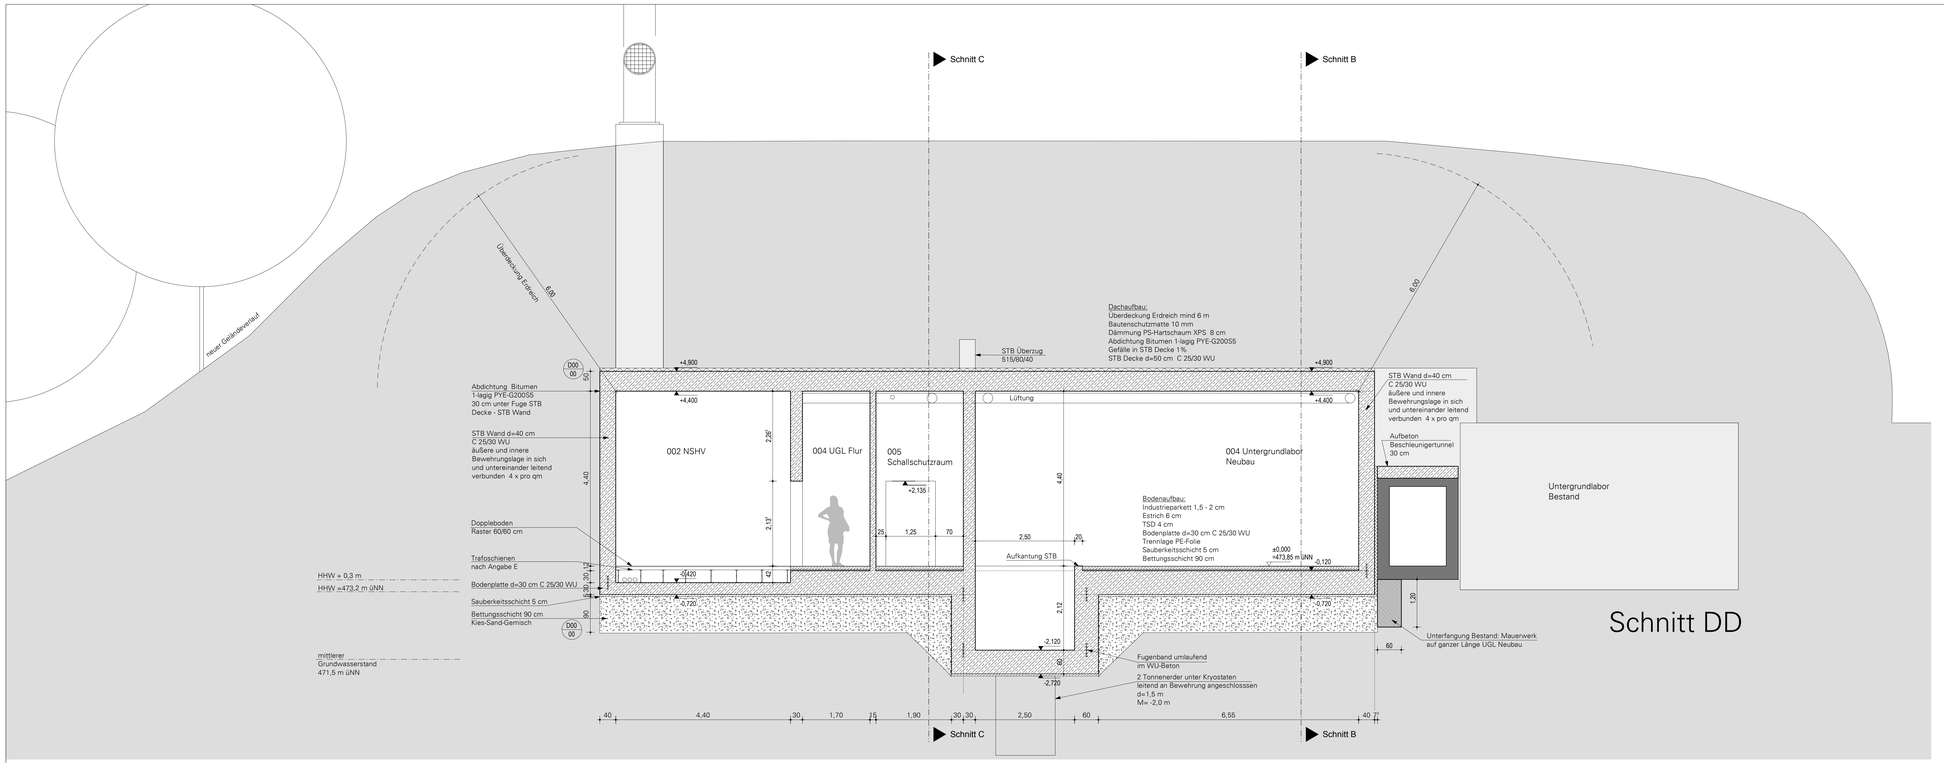

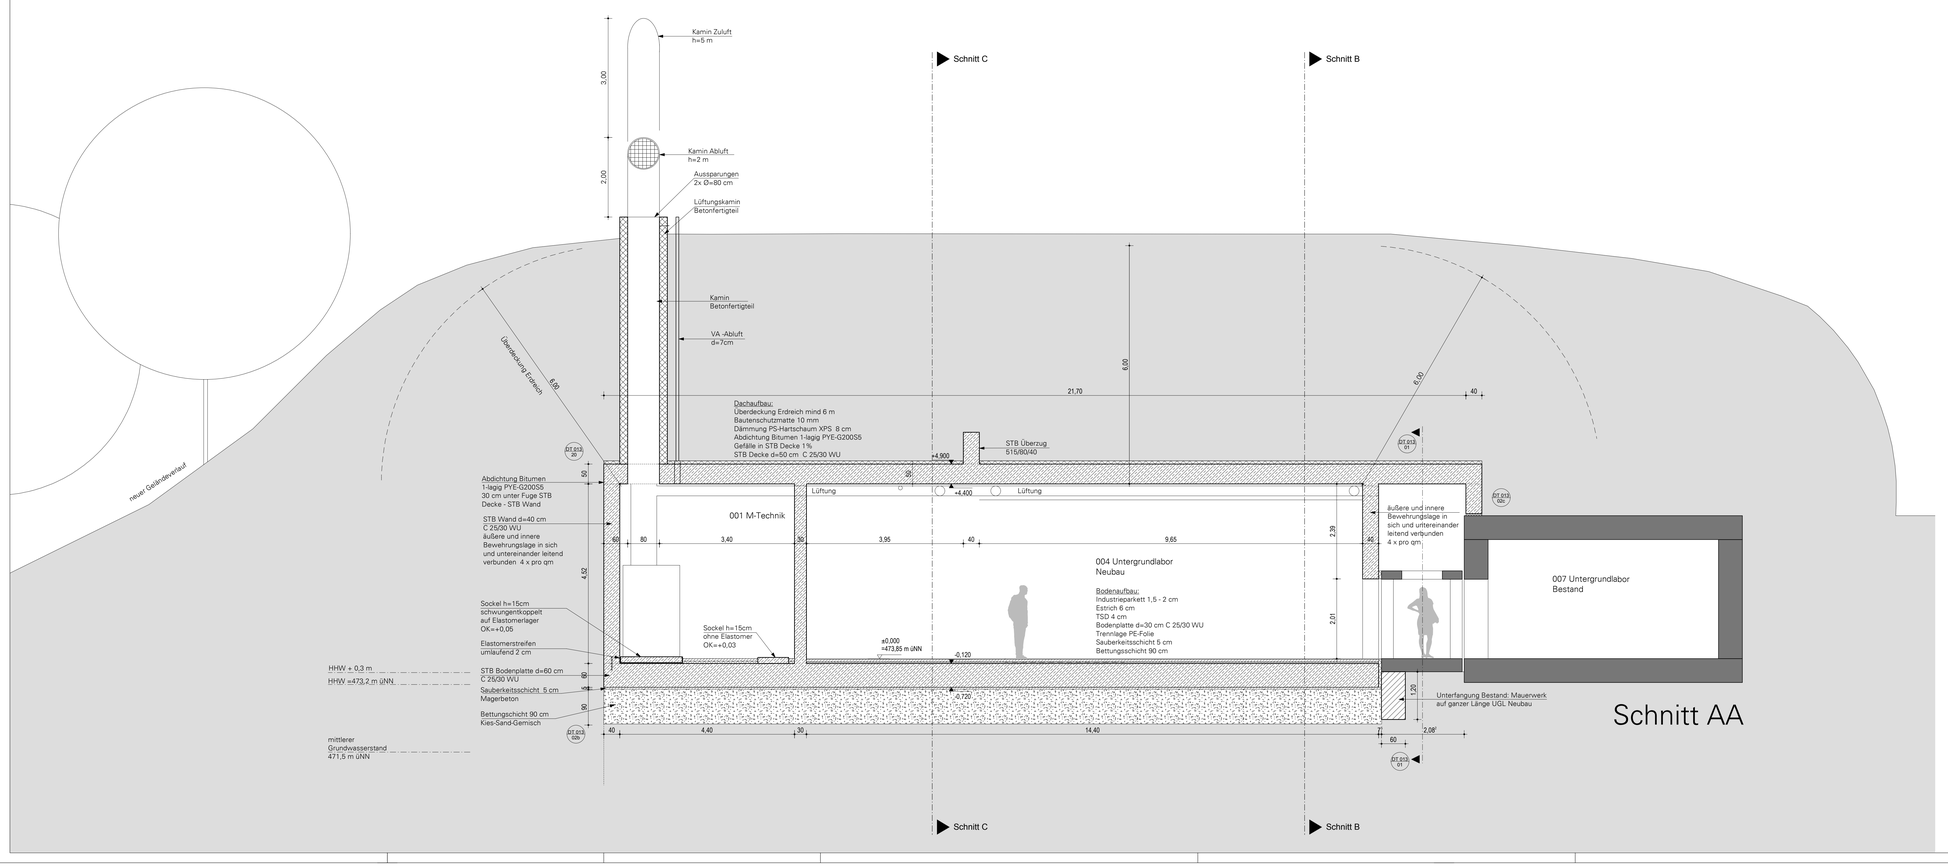

ABKÜRZUNGEN UND ZEICHEN

	STB	STAHLBETON		H	HEIZUNG
		BETONFERTIGTEIL		L	LÜFTUNG
	MW	MAUERWERK / KALKSANDSTEIN		S	SANITÄR
		INSTALLATIONSWAND		E	ELEKTRO
		LEICHTBAUWÄNDE		FD	FUNDAMENTDURCHBRUCH
		DÄMMATERIAL (WDVS)		FA	FUNDAMENTAUSSPARUNG
		DÄMMATERIAL (trittfest)		WD	WANDDURCHBRUCH
		KOTE ROHBAU		WA	WANDAUSPARUNG
		KOTE AUSBAU		WS	WANDSCHLITZ
	OK	OBERKANTE ROHBAU		DD	DECKENDURCHBRUCH
		OBERKANTE AUSBAU		DA	DECKENAUSSPARUNG
	UK	UNTERKANTE ROHBAU		DS	DECKENSCHLITZ
		UNTERKANTE AUSBAU		BD	BODENDURCHBRUCH
	VK	VORDERKANTE ROHBAU		BA	BODENAUSSPARUNG
	FFB	FERTIGBODEN		BS	BODENSCHLITZ
	RFB	ROHBODEN		RR	REGENROHR
	FD	FERTIGDECKE		HK	HEIZKÖRPER
	RD	ROHDECKE		BE	BODENEINLAUF
B / 00	B / W	BODEN / WANDAUFBAU		DGG	DRAHTGUSSGLAS
	BR	BRÜSTUNGSHÖHE		DSG	DRAHTSPIEGELGLAS
	UZ	UNTERZUG		VSG	VERBUNDSICHERHEITSGLAS
	ST	STURZ		ESG	EINSCHEIBENSICHERHEITSGLAS
			T / 00	T / F	TÜR / FENSTERPOSITION
FT / 00	FT	FERTIGTEILPOSITION		VT	VOLLHOLZTÜR
	RA	RINGANKER		RDT	RAUCHDICHTE TÜR DICHT- UND SELBSTSCHLIESSENDE VOLLHOLZTÜR
	OL	ÜBERLICHT		DS VT	
	DF	DEHNUNGSFUGE		UFZ	UMFASSUNGSZARGE
D00 / 00	D	DETAIL		EZ	ECKZARGE
	MD	MINERALISCHE DÄMMUNG		OR	ÜBERSCHUBROHR
	PD	PERIMETERDÄMMUNG		RH	ROHRHÜLSE
	MDP	MEHRSCHICHT-DÄMMPLATTE		HS	HALFENSCHIENE
	WANDOBERFLÄCHEN		FUSSBODENBELÄGE		
	SB	SICHTBETON		ZE	ZEMENTESTRICH
	SM	SICHTMAUERWERK		BW	BETONWERKSTEIN
	GK	GIPSPUTZ BZW. GIPSKARTONWAND		FL	FLIESEN
	ZPU	KALK-ZEMENTPUTZ		HO	PARKETT
	FL	FLIESEN			

SÄMTLICHE MASSE IN DEN PLÄNEN UND AM BAUWERK SIND VOR BEGINN DER ARBEITEN VOM UNTERNEHMER VERANTWORTLICH ZU PRÜFEN.
UNSTIMMIGKEITEN SIND DEN ARCHITEKTEN UND DER BAULEITUNG SOFORT MITZUTEILEN.
SÄMTLICHE WERKPLÄNE SIND NUR MIT DEN ENTSPRECHENDEN
- POSITIONEN DER GEPRÜFTEN STATIK
- DEN SCHLITZPLÄNEN
- DEN HEIZUNGS- UND SANITÄRINSTALLATIONSPLÄNEN
- DEN ELEKTROINSTALLATIONSPLÄNEN

ZU VERWENDEN !

ETWAIGE AUFTRETENDE MASSLICHE UND TECHNISCHE UNSTIMMIGKEITEN SIND VOR DER AUSFÜHRUNG DER BAULEITUNG ANZUZEIGEN UND ZU KLÄREN.
ALLE TÜRMASSE UND BRÜSTUNGSHÖHEN BEZIEHEN SICH AUF OBERKANTE FERTIGFUSSBODEN VOM JEWEILS HÖHER LIEGENDEN FUSSBODEN.
HÖHENLAGE DES GEBÄUDES ±0,00 = 473,85 m ü. NN

SCHNITT DD SCHNITT AA — P5_5108_A_SC_DD_AA (PLANNR/INDEX)

FREISTAAT BAYERN
STAATLICHES BAUAMT MÜNCHEN 2
LUDWIGSTRASSE 18 . 80539 MÜNCHEN, TEL. 089 / 21811-0, FAX. 089 / 21811-1999, E-MAIL: poststelle@stbam2.bayern.de

UNTERGRUNDLABOR — 5108
Garching Forschungszentrum

SCHNITT DD — WERKPLANUNG
SCHNITT AA — WP0
M 1:50

MASSN. NR	KAP./TITEL	GEZ.VON	GEZ. AM	STAND	PLOTDATUM	SONSTIGES
15051 D 0801	0000	DB	18.01.08	30.03.09	00.00.00	xxx

LAGEPLAN / GEBÄUDEÜBERSICHT

ARCHITEKT
aichner - kazzer architekten
Schillerstr. 40 c 80336 München
tel: 089 3090539 70 fax: 089 3090539 99
buero@aichner-kazzer.de

FACHPLANER

FREIGABE ARCHITEKT
VORABZUG

FREIGABE FACHPLANER

EVT. ANMERKUNGEN BAUAMT

ÜBERGABE UNTERLAGEN NACH VOB / B

DATEI — P5_5108_A_SC_DD_AA (PLANNR/INDEX)